

**Agenzia del Territorio
CATASTO FABBRICATI
Ufficio Provinciale di
Lecco**

Dichiarazione protocollo n. LC0046366 del 27/03/2012

Planimetria di u.d.u. in Comune di Merate

Via Xxv Aprile

civ. SNC

Identificativi Catastali:

Sezione: MER

Foglio: 7

Particella: 3359

Subalterno: 734

Compilata da:
Maggioni Luca

Iscritto all'albo:
Geometri


Prov. Lecco

N. 456

Scheda n. 1

Scala 1:200

Catasto dei Fabbricati - Situazione al 03/06/2014 - Comune di MERATE (FI33) - < Sez. Urb.: MER - Foglio: 7 - Particella: 3359 - Subalterno: 734 >
VIA XXV APRILE SNC piano: S1;

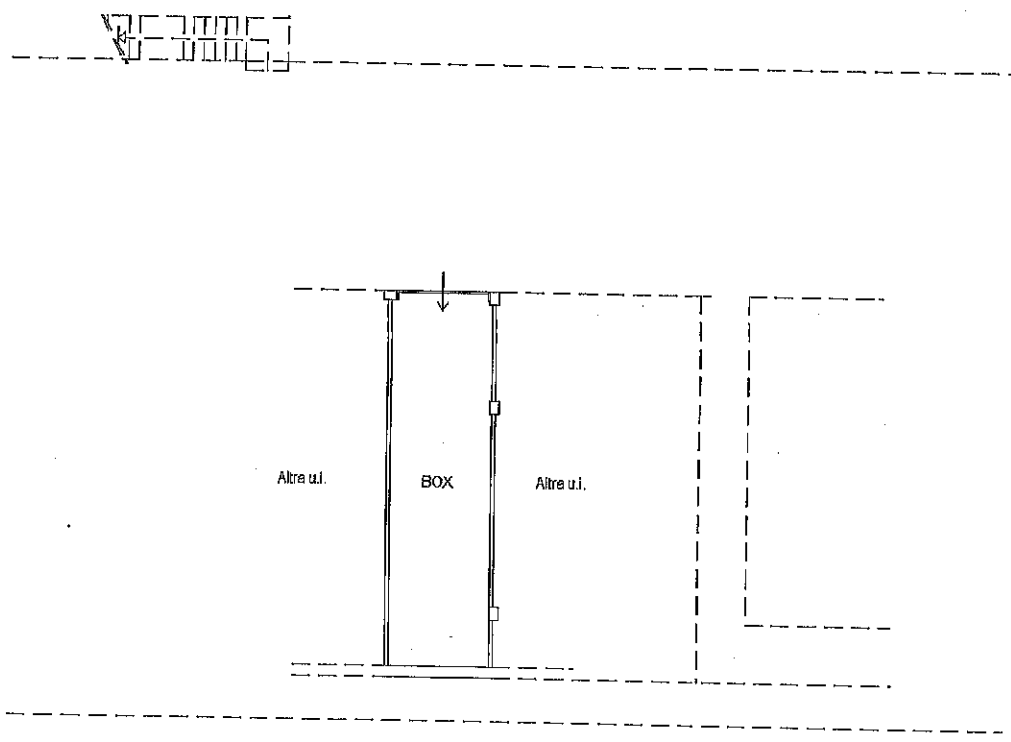

Piano Primo Sottostrada H. = m. 2,60

Ultima planimetria in atti

